


## Westergo/ Oostergo

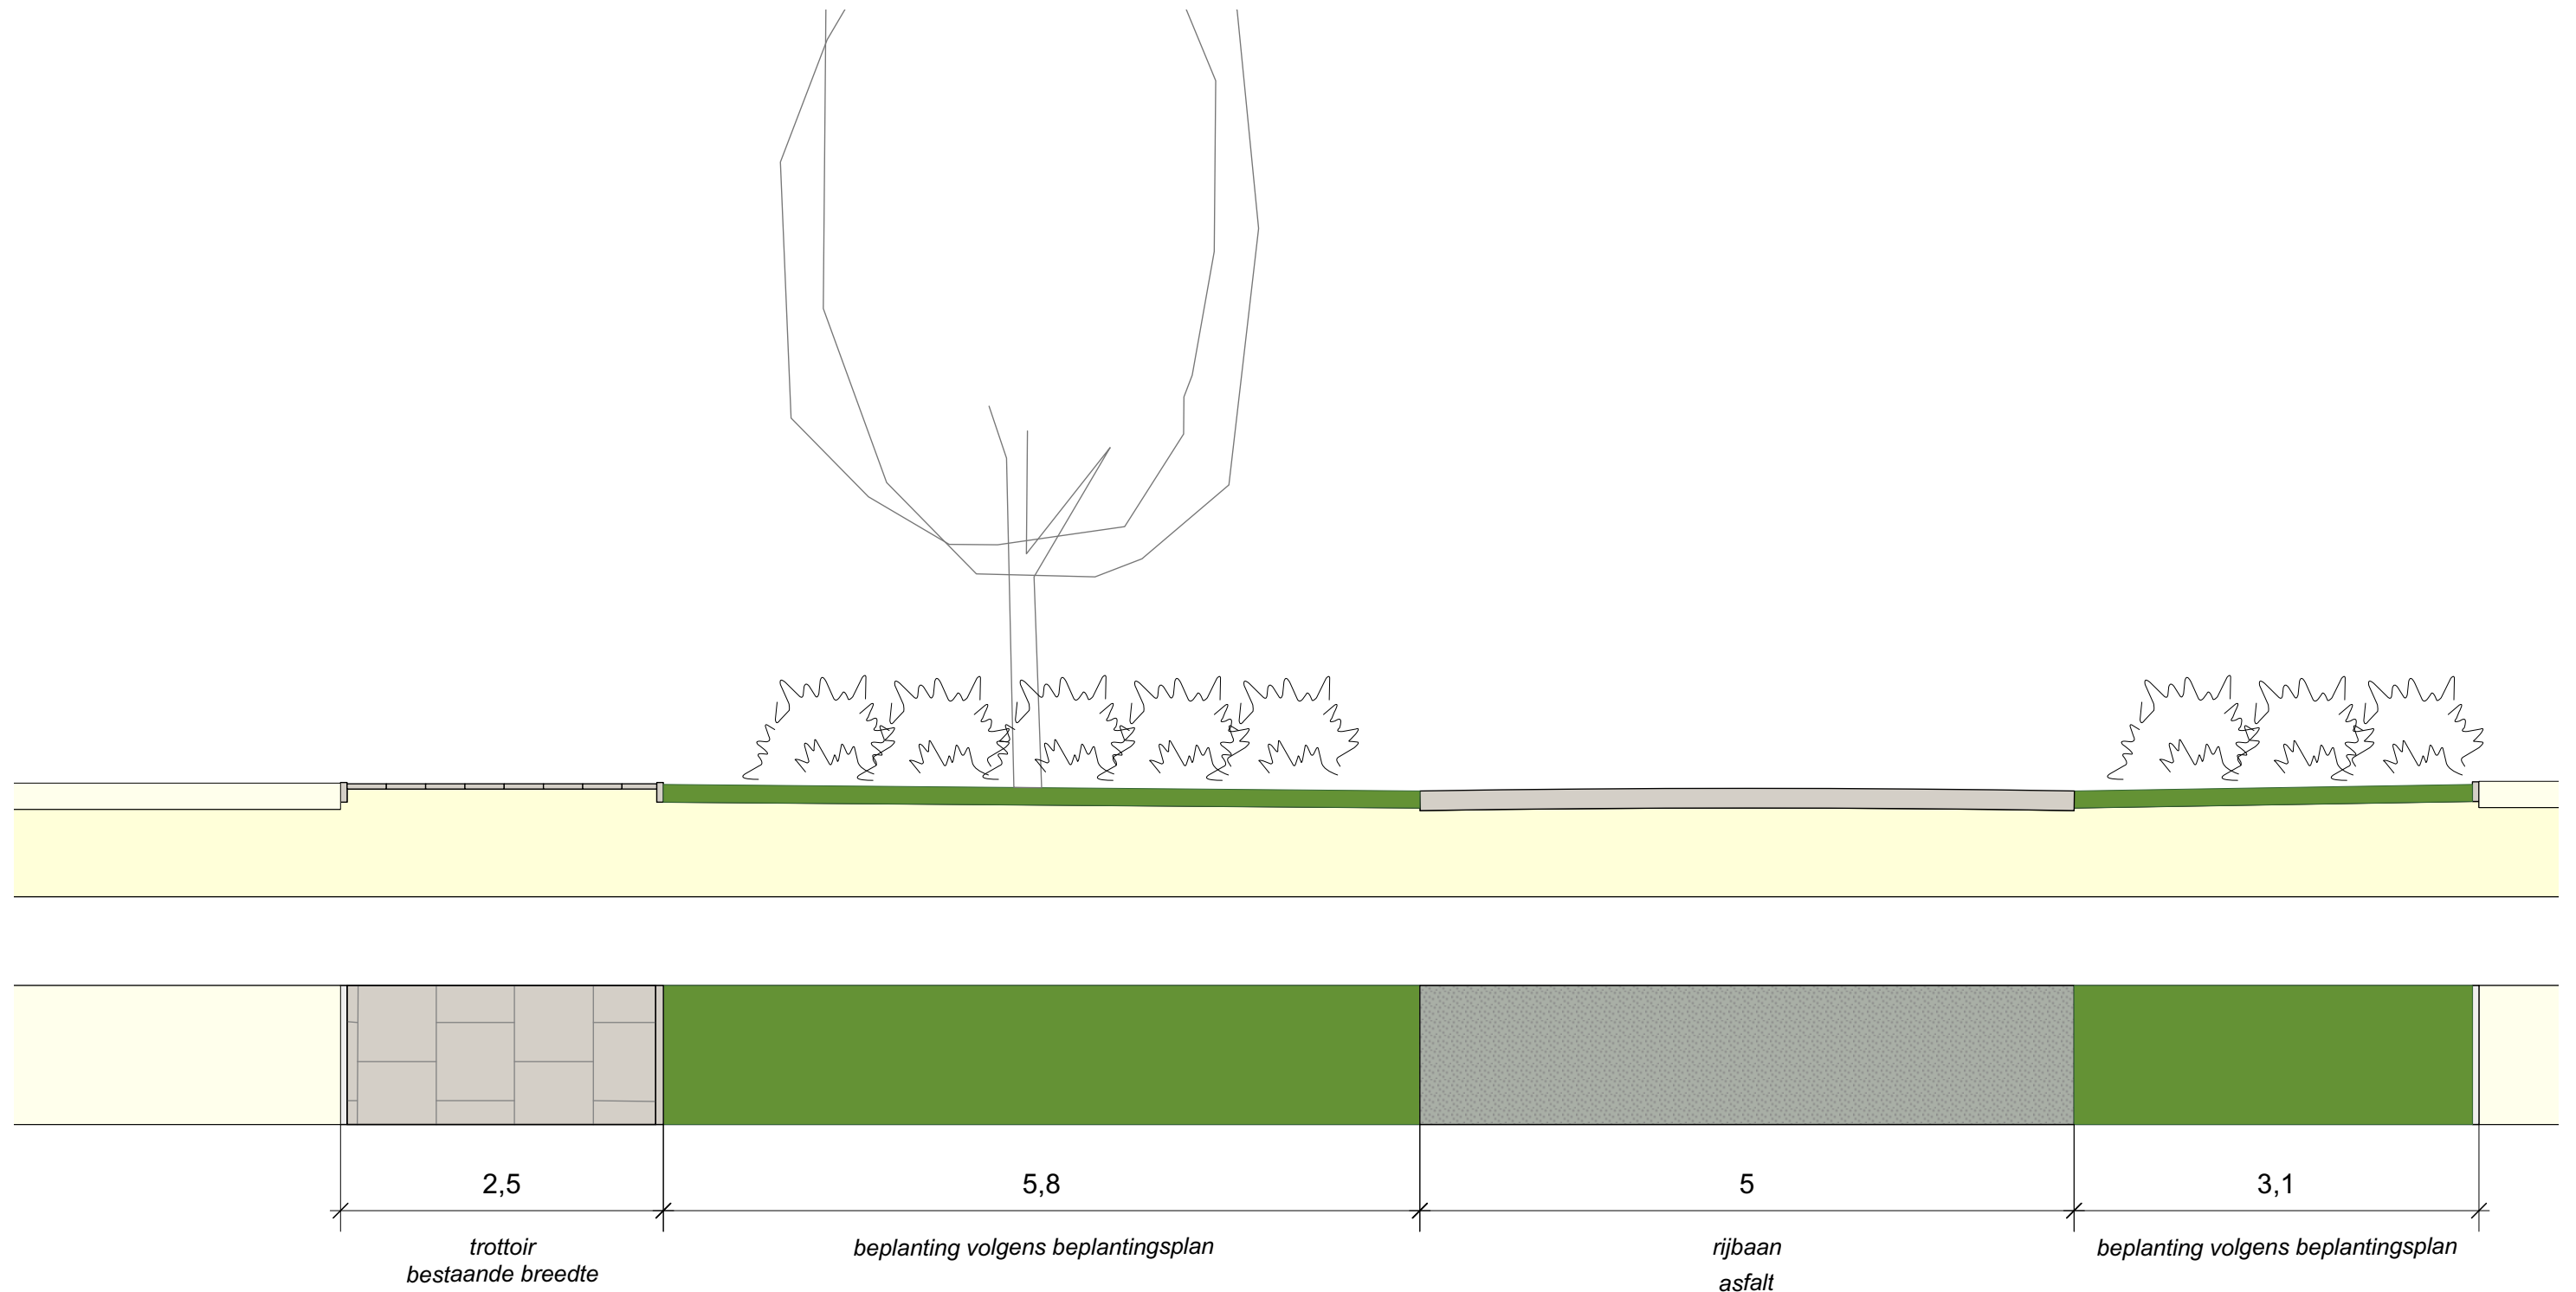

Herinrichting Gaasterlandlaan e.o.

Principe profiel Montferlandlaan

Datum  
11 04 2022

Schaal  
1:50

Formaat  
A3

Aan deze tekening kunnen geen rechten worden ontleend