



Gaasterlandlaan, standaard ter plaatse van inrit

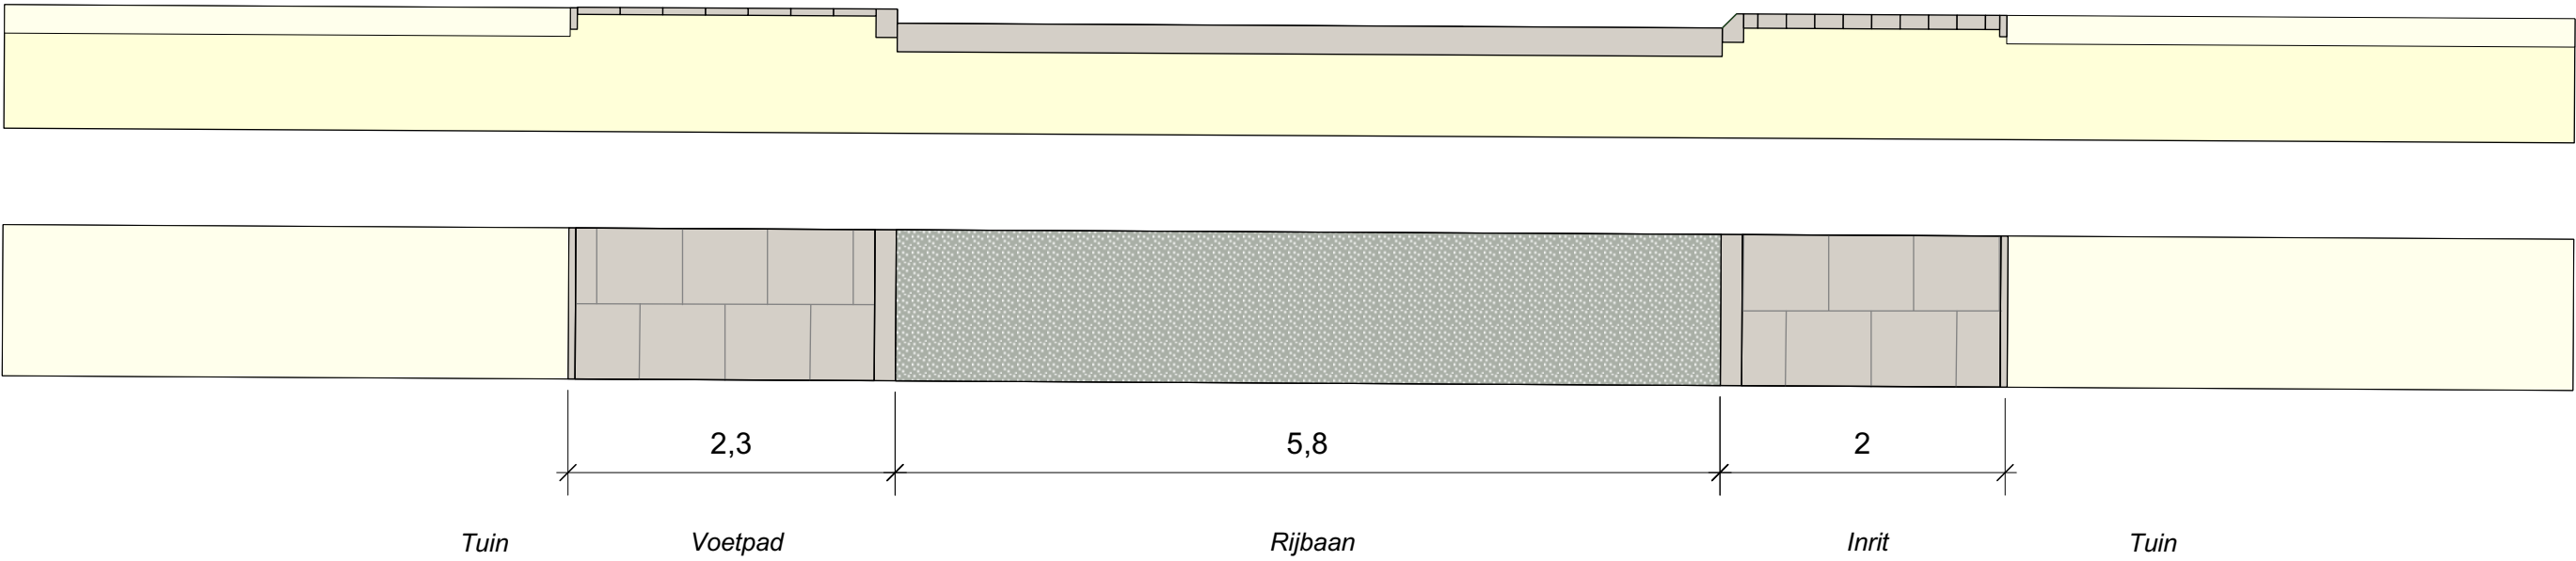

Gaasterlandlaan, ter plaatse van versmalling

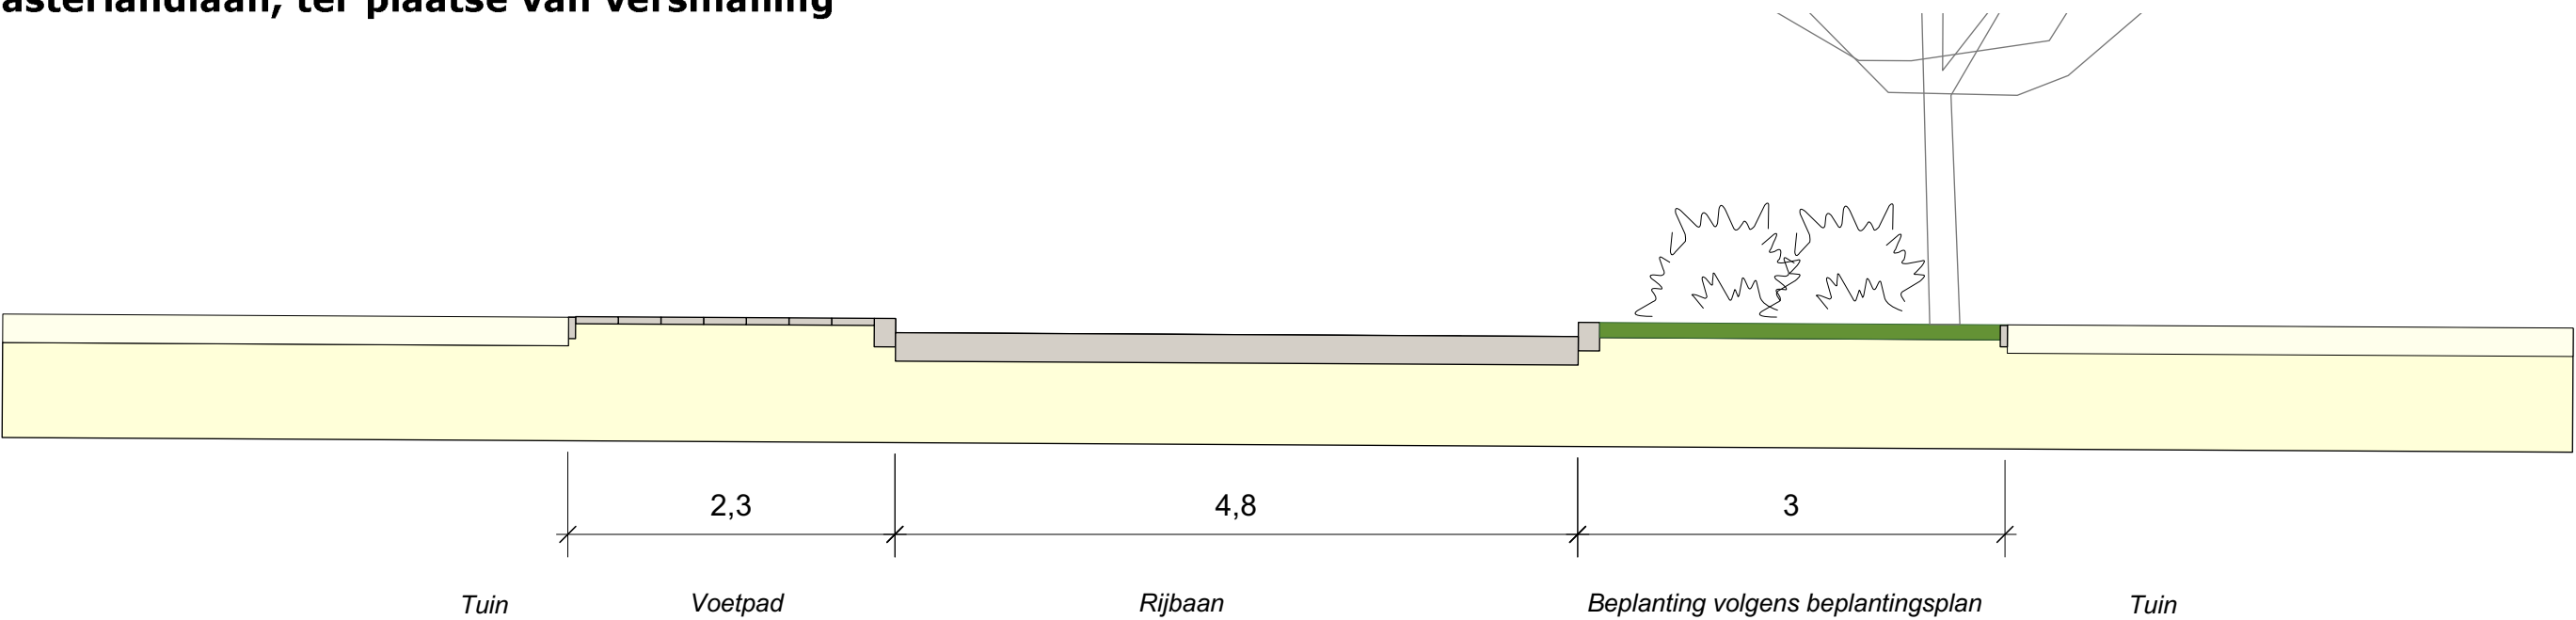

Herinrichting Gaasterlandlaan e.o.
principe profielen Gaasterlandlaan

Datum Schaal Formaat
11 04 2022 1:50 A3